



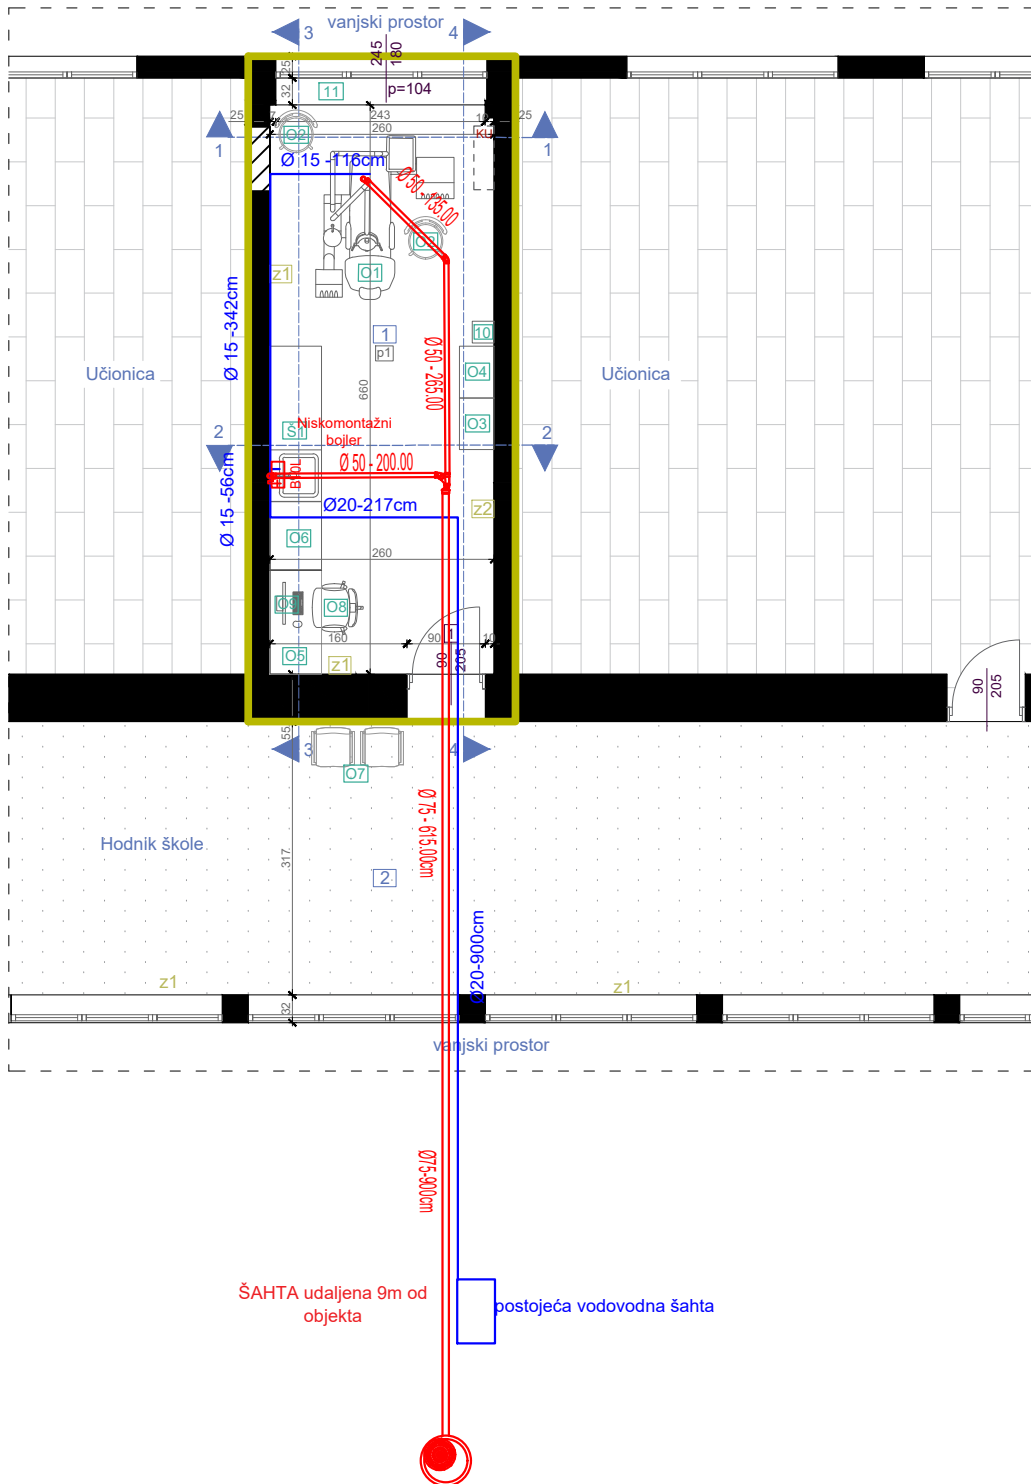

OSNOVA PLANIRANOG STANJA, R=1:50

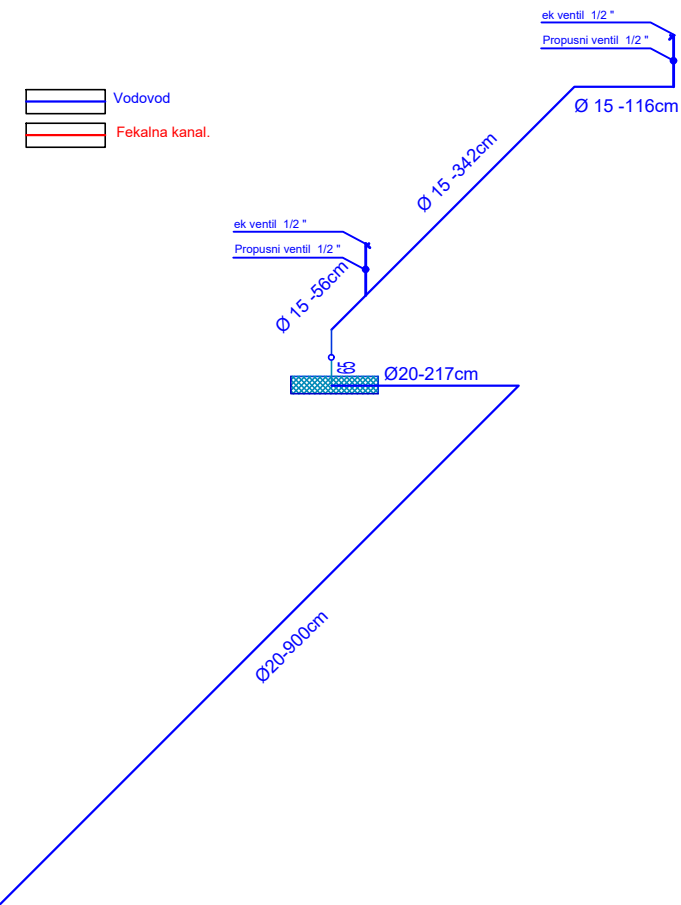


PROJEKTANT:  "URBI.PRO" d.o.o., Podgorica, ul. Radosava Burića bb, telefon 067/004-012, e-mail urbi.pro@t-com.me PDV: 30/31-14987-7, PIB: 03059847		INVESTITOR: Ministarstvo prosvjete Crne Gore	
Objekat: Stomatološke ambulante u osnovnim i srednjim školama - JU "Obrazovni centar" Šavnik		Lokacija: Šavnik bb, Šavnik	
Glavni inženjer: Dušan Džudović, d.i.a.		Vrsta tehničke dokumentacije: GLAVNI PROJEKAT	
Odgovorni inženjer: Jovana Perović, spec.scil grad.		Dio tehničke dokumentacije: Hidrotehničke instalacije	RAZMJERA: R=1:50
Saradnici:		Prilog: Rekonstruisani vodomjerni šaht	Broj priloga: 01
Datum izrade i M.P. Februar, 2023.		Datum revizije i M.P.	

POSTOJEĆI

Vodomjerni šaht


Presjek A-A

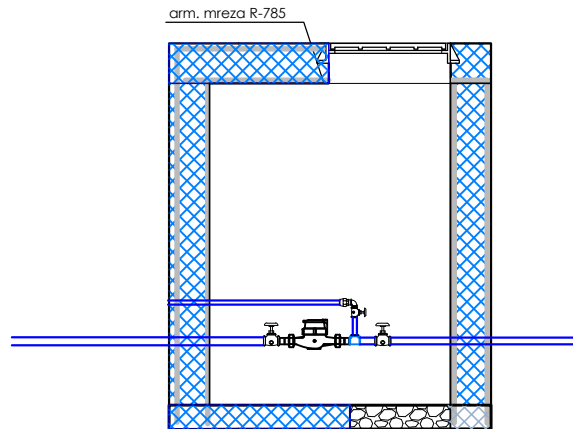

REKONSTRUISANI

Vodomjerni šaht

Presjek A-A

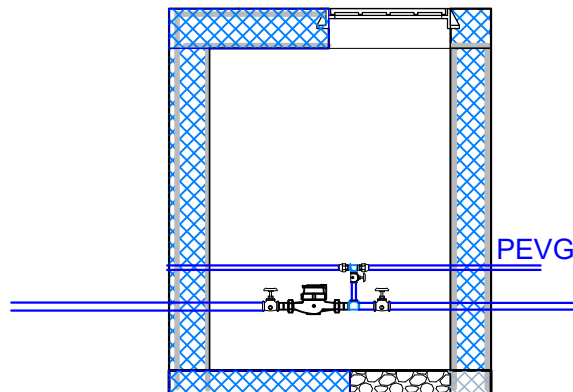

PROJEKTANT:  "URBI.PRO" d.o.o., Podgorica, ul.Radosava Burića bb, telefon 067/006-012, e-mail urbi.pro@t-com.me PDV: 30/31-14987-7, PIB: 03059847		INVESTITOR: Ministarstvo prosvjete Crne Gore	
Objekat: Stomatološke ambulante u osnovnim i srednjim školama - JU "Obazovni centar" Šavnik		Lokacija: Šavnik bb, Šavnik	
Glavni inženjer: Dušan Džudović, d.i.a.		Vista tehničke dokumentacije: GLAVNI PROJEKAT	
Odgovorni inženjer: Jovana Perović, spec.scl.građ.		Dio tehničke dokumentacije: Hidrotehničke instalacije	
Saradnici:		Prilog: Rekonstruisano vodomjerni šaht	RAZMJERA: R=1:50
Datum izrade i M.P. Februar, 2023.		Broj priloga: 02	Broj strane: